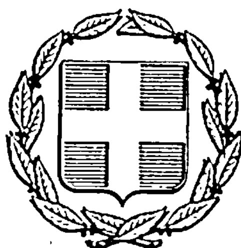


ΕΦΗΜΕΡΙΣ ΤΗΣ ΚΥΒΕΡΝΗΣΕΩΣ
ΤΗΣ ΕΛΛΗΝΙΚΗΣ ΔΗΜΟΚΡΑΤΙΑΣ

ΑΘΗΝΑ 7 ΝΟΕΜΒΡΙΟΥ 1985	ΤΕΥΧΟΣ ΤΕΤΑΡΤΟ	ΑΡΙΘΜΟΣ ΦΥΛΛΟΥ 625

ΠΕΡΙΕΧΟΜΕΝΑ

ΑΠΑΛΛΟΤΡΙΩΣΕΙΣ
ΑΠΟΦΑΣΕΙΣ

Κήρυξη αναδασωτέας έκτασης 10,00 στρεμμάτων, στη θέση «Τζέρου» περιοχής Λιμνών Ν. Αργολίδας. 1

Κήρυξη αναδασωτέας έκτασης 500 στρεμμάτων, στη θέση «Σιριάνι - Μελιδόνι» Κεφαλοβρύσου Ν. Αργολίδας. 2

Κήρυξη αναδασωτέας έκτασης 0,543 στρεμμάτων, στη θέση «Άσπα» περιφέρειας Κοινότητας Νομίων, Νομού Λακωνίας 3

Κήρυξη αναδασωτέας έκτασης 800 στρεμμάτων, στη θέση «Τσεπατό - Παλαιόκαστρο» περιφέρειας Κοινότητας Αγίου Ιωάννου Μονεμβάσιας, Νομού Λακωνίας 4

Κήρυξη αναδασωτέας έκτασης 3,700 στρεμμάτων, στη θέση «Κατεβασιές» περιφέρειας Κοινότητας Καρυών, Νομού Λακωνίας 5

Κήρυξη αναδασωτέας έκτασης 23,5 στρεμμάτων, στη θέση «Προκούτσα» περιφέρειας Κοινότητας Συκέας, Νομού Λακωνίας 6

Κήρυξη αναδασωτέας έκτασης 0,520 στρεμμάτων, στη θέση «Σπηλιά» περιφέρειας Κοινότητας Σουστιάνων, Νομού Λακωνίας 7

ΑΠΑΛΛΟΤΡΙΩΣΕΙΣ
ΑΠΟΦΑΣΕΙΣ

Αριθ. ΑΞ-2847 (1)

Κήρυξη αναδασωτέας έκτασης 10,00 στρεμμάτων, στη θέση «Τζέρου» περιοχής Λιμνών Ν. Αργολίδας.

Ο ΝΟΜΑΡΧΗΣ ΑΡΓΟΛΙΔΑΣ

Έχοντας υπόψη :

1. Τις διατάξεις για διοικητική αποκέντρωση.

2. Τις διατάξεις του άρθρου 117 παρ. 3 του Συντάγματος.

3. Τις διατάξεις του Ν. 998/79 «περί προστασίας των δασών κ.λ.π.» και ειδικότερα : α) Του άρθρου 41 παρ. 1, β) του άρθρου 38 παρ. 1.

4. Τις διαταγές του Υπουργείου Γεωργίας : α) 160417/1180/8.7.80, β) 182447/3049/24.9.80.

5. Την 148/11.9.85 πρόταση του Τεχν. Δασοπονίας Ιωάννη Παπασταύρου π ί κήρυξης αναδασωτέας της αναφερόμενης στο θέμα έκτασης, λόγω καταστροφής της δασικής βλάστησης από πυρκαγιά, αποφασίζουμε :

Κηρύσσουμε αναδασωτέα, με σκοπό την επαναδημιουργία της δασικής βλάστησης που καταστράφηκε από πυρκαγιά στις 16.8.1985, τη δημόσια δασική έκταση εμβαδού 10 (δέκα) στρεμμάτων, που βρίσκεται στη θέση «Τζέρου», προσδιορίζεται από τα στοιχεία Α,Β,Γ,Δ,Ε,Ζ,Η,Θ,Α και έχει όρια :

Ανατολικά, Δυτικά, Βόρεια : Δημόσια Δασική έκταση.

Νότια : Αγρό Χρήστου Μπακούρου, όπως φαίνεται στο συνημμένο διάγραμμα, που αποτελεί αναπόσπαστο μέρος της απόφασης αυτής.


Η αναδάσωση της έκτασης θα γίνει με φυσική αναγέννηση.


Η απόφαση αυτή να δημοσιευθεί στην Εφημερίδα της Κυβερνήσεως.

Ναύπλιο, 17 Σεπτεμβρίου 1985

Ο Νομάρχης
ΘΩΜΑΣ ΜΕΤΑΞΑΣ

Διάγραμμα αναδασωτέας έκτασης στη θέση Πέρου περιοχής Λιμνών Αργολίδος

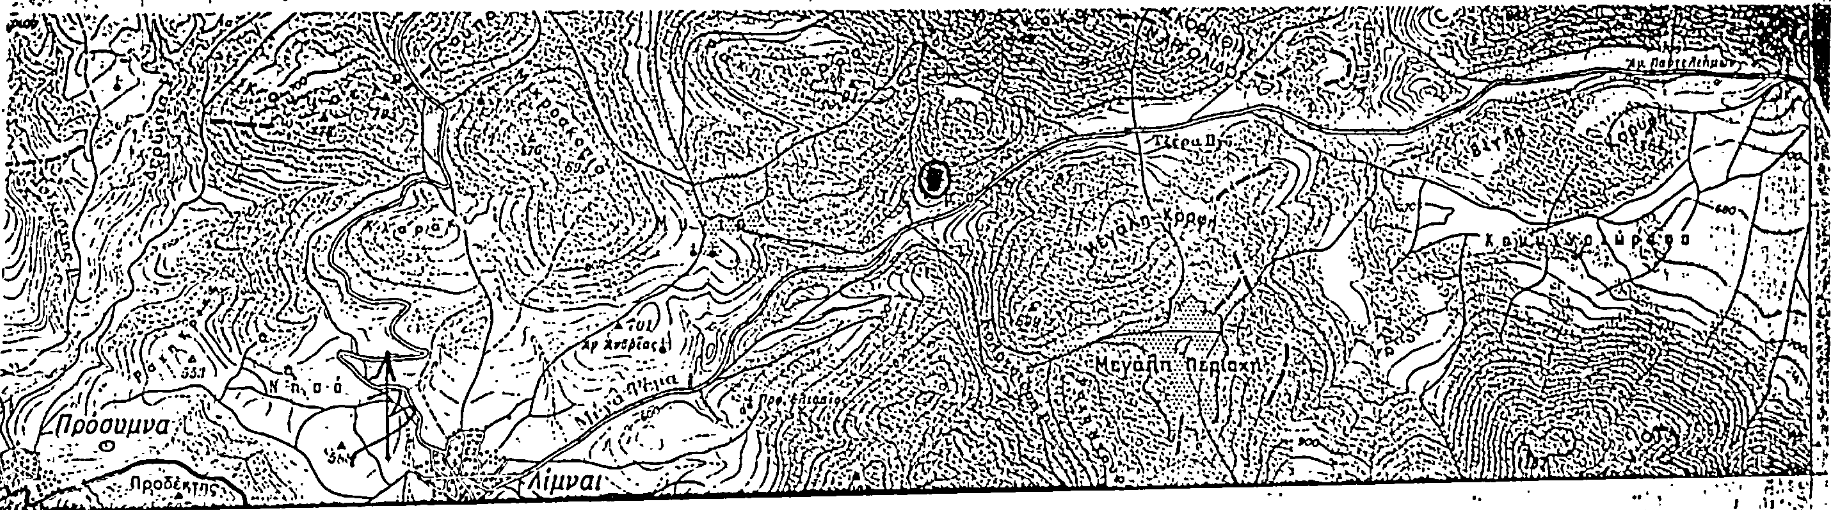

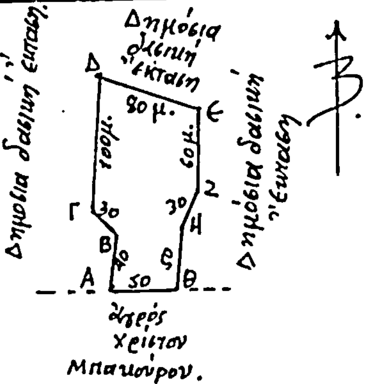

ΥΠΟΜΝΗΜΑ.

ΑΒΓΔΕΖΗΘΑ: Η αναδασωτέα έκταση εμβαδού 10 στρ. σε κλίμακα 1:5.000.–

: Θέση αναδασωτέας έκτασης σε χάρτη κλίμακας 1:50.000.–

Άργος 4-9-1985
Ο Συντάκτης


Υ/ω. Παπαβασιλείου
Τεχνολόγος Δασοπονίας.

ΘΕΩΡΕΙΤΑΙ.

Ναύπλιο 17-9-1985

Ο Δ/ντής Δασών — Ο Νομάρχης

Παν. Παπώδης
Δασολόγος με 4ο Β.

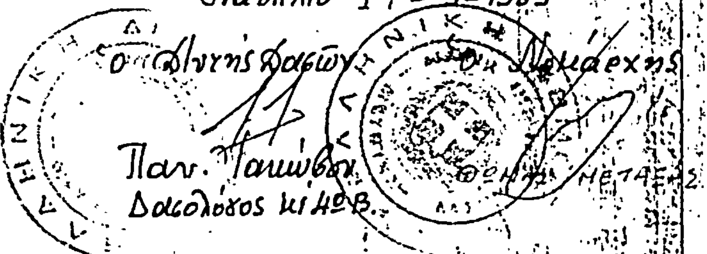

Ανήκει στην ΑΞ-2847/17-9-1985 απόφαση Νομάρχη Αργολίδος.

Αριθ. ΑΞ-2848 (2)

Κήρυξη αναδασωτέας έκτασης 500 στρεμμάτων, στη θέση «Σιριάνι - Μελιδόνι», Κεφαλοβρύσου, Ν. Αργολίδας.

Ο ΝΟΜΑΡΧΗΣ ΑΡΓΟΛΙΔΑΣ

Έχοντας υπόψη :

1. Τις διατάξεις για διοικητική αποκέντρωση.

2. Τις διατάξεις του άρθρου 117 παρ. 3 του Συντάγματος.

3. Τις διατάξεις του Ν. 998/79 «περί προστασίας των δασών κ.λ.π.» και ειδικότερα : α) Του άρθρου 41 παρ. 1, β) του άρθρου 38 παρ. 1.

4. Τις διαταγές του Υπουργείου Γεωργίας : α) 160417/1180/8.7.80, β) 182447/3049/24.9.80.

5. Την 147/11.9.85 πρόταση του Τεχν. Δασοπονίας Ιωάννη Παπασταύρου περί κήρυξης αναδασωτέας της αναφερόμενης στα θέμα έκτασης λόγω καταστροφής της δασικής βλάστησης από πυρκαγιά, αποφασίζουμε :

Κηρύσσουμε αναδασωτέα, με σκοπό την επαναδημιουργία της δασικής βλάστησης που καταστράφηκε από πυρκαγιά στις 16.8.1985, τη Δημόσια Δασική έκταση εμβαδού 500 (πεντακοσίων) στρεμμάτων, που βρίσκεται στη θέση «Σιριάνι - Μελιδόνι», προσδιορίζεται από τα στοιχεία Α,Β,Γ, Δ,Α και έχει όρια :

Ανατολικά, Δυτικά, Βόρεια, Νότια : Δημόσια Δασική έκταση, όπως φαίνεται στο συνημμένο διάγραμμα, που αποτελεί αναπόσπαστο μέρος της απόφασης αυτής.


Η αναδάσωση της έκτασης θα γίνει με φυσική αναγέννηση.

Η απόφαση αυτή να δημοσιευθεί στην Εφημερίδα της Κυβερνήσεως.

Ναύπλιο, 17 Σεπτεμβρίου 1985

Ο Νομάρχης
ΘΩΜΑΣ ΜΕΤΑΞΑΣ

Διάγραμμα αναδασωτέας έκτασης στη θέση Σιριάνι-Μελιδόνι περιοχής Δάσους Κεφαλοβρύσου Αργολίδος.

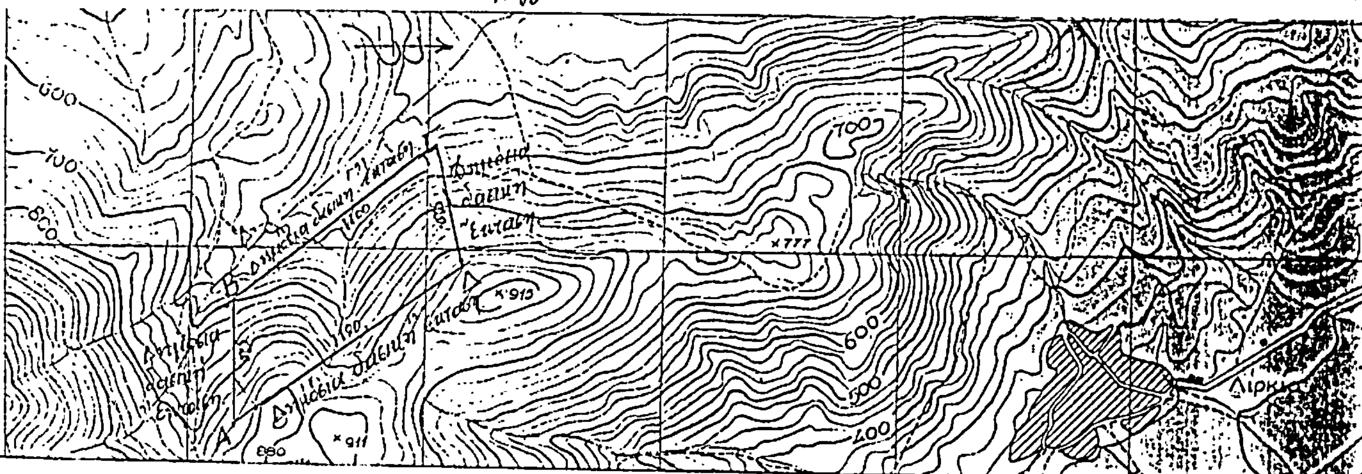

ΥΠΟΜΝΗΜΑ
ΑΒΓΔΑ: Η αναδασωτέα έκταση
εμβαδού 500 στρ. σε χάρτη
κλίμακας 1:20.000

Άργος 4-9-1985
Ο Συντάξας
Ιω. Παπασταύρου
Τεχνολόγος Δασοπονίας

Ανήκει στην ΑΞ-2848/17-9-1985
απόφαση του Νομάρχη Αργολίδος.

ΘΕΩΡΕΙΤΑΙ
Ναύπλιο 17 - 9 - 1985
Ο Δ/ντής Δασών
Παν. Ιακώβου
Δασολόγος μ 4ο β.

Αριθ. 1593 (3)

Κήρυξη αναδασωτέας έκτασης 0,543 στρεμμάτων, στη θέση «Άσπα» περιφέρειας Κοινότητας Νομίων, Νομού Λακωνίας.

Ο ΝΟΜΑΡΧΗΣ ΛΑΚΩΝΙΑΣ

Έχοντας υπόψη :

1. Τις διατάξεις του άρθρου 117 παρ. 3 του Συντάγματος.

2. Τις διατάξεις για διοικητική αποκέντρωση.

3. Τις διατάξεις του Ν. 998/79 «περί προστασίας των δασών κ.λ.π.» και ειδικότερα : α) Του άρθρου 41 παρ. 1, β) του άρθρου 38 παρ. 1.

4. Τις διαταγές του Υπουργείου Γεωργίας : α) 160417/1180/8.7.80, β) 182447/3049/24.9.80.

5. Την πρόταση του Δασαρχείου Μολάων αριθ. 2088/10.9.1985, αποφασίζουμε :

Κηρύσσουμε αναδασωτέα ... αποκατάσταση της δασικής βλάστησης ... ρναριού, ερείκης, αγριοχαρουπιάς και σχίνου, που καταστράφηκε κατά το μήνα Μάιο, από παράνομη εκχέρσωση, τη δημόσια δασική έκταση, εμβαδού πεντακοσίων σαράντα τριών τετραγωνικών μέτρων (0,543 στρεμμάτων) κατηγορίας παρ. 2 άρθρου 3 Ν. 998/79, που βρίσκεται στη θέση «Άσπα» περιφέρειας Κοινότητας Νομίων, προσδιορίζεται από τα στοιχεία 1.2.3.4.5.1 και έχει όρια :

Ανατολικά : Δημόσια Δασική έκταση.

Δυτικά : Αγροκτήματα Παναγιώτη Ν. Αμπέρτου και κληρονόμων Γεωργίου Π. Χουσάκου.

Βόρεια : Αγρόκτημα Παναγιώτη Ν. Αμπέρτου.

Νότια : Δημόσια δασική έκταση και αγρόκτημα κληρονόμων Γεωργίου Π. Χουσάκου, όπως φαίνεται στο συνημμένο διάγραμμα, που αποτελεί αναπόσπαστο μέρος της απόφασης αυτής.

Ορίζουμε :


α) Η αναδάσωση της έκτασης να γίνει με φυσική αναγέννηση.


β) Η απόφαση αυτή να ισχύει προτού δημοσιευθεί στην Εφημερίδα της Κυβερνήσεως.

Η απόφαση αυτή να δημοσιευθεί στην Εφημερίδα της Κυβερνήσεως.

Σπάρτη, 26 Σεπτεμβρίου 1985

Ο Νομάρχης
ΓΙΑΝΝΗΣ ΣΑΒΑΛΑΝΟΣ

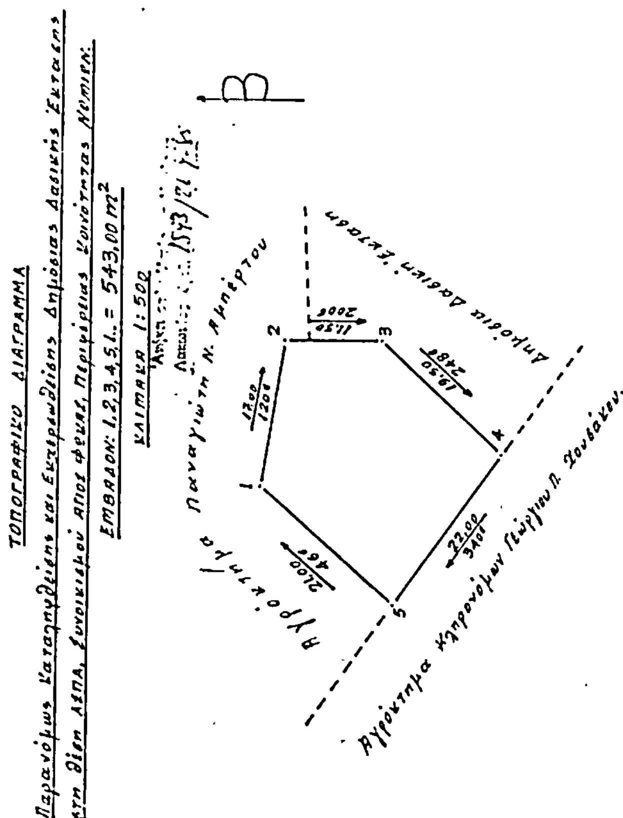

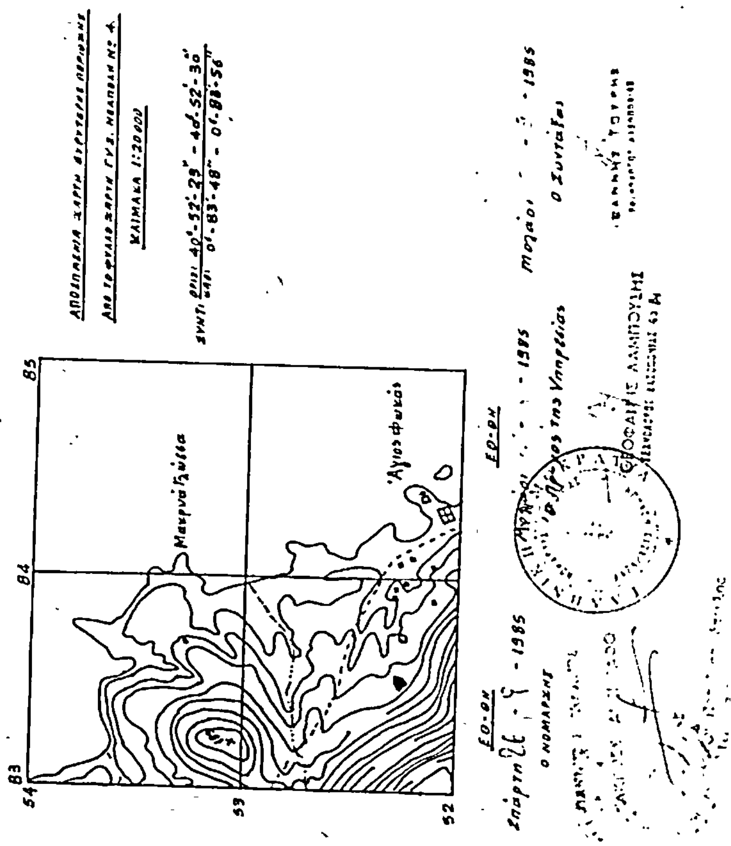

Αριθ. 1592 (4)

Κήρυξη αναδασωτέας έκτασης 800 στρεμμάτων, στη θέση «Τσεπατό - Παλαιόκαστρο» περιφέρειας Κοινότητας Αγίου Ιωάννου Μονεμβάσιας, Νομού Λακωνίας.

Ο ΝΟΜΑΡΧΗΣ ΛΑΚΩΝΙΑΣ

Έχοντας υπόψη :

1. Τις διατάξεις του άρθρου 117 παρ. 3 του Συντάγματος.

2. Τις διατάξεις για διοικητική αποκέντρωση.

3. Τις διατάξεις του Ν. 998/79 «περί προστασίας των δασών κ.λ.π.» και ειδικότερα : α) Του άρθρου 41 παρ. 1, β) του άρθρου 38 παρ. 1.

4. Τις διαταγές του Υπουργείου Γεωργίας : α) 160417/1180/8.7.80, β) 182447/3049/24.9.80.

5. Την πρόταση του δασαρχείου Μολάων αριθ. 2041/9.9.1985, αποφασίζουμε :

Κηρύσσουμε αναδασωτέα, με σκοπό την αποκατάσταση της δασικής βλάστησης των ειδών πρίνου, ασπαλάθου, αγριοχαρουπιάς, αγριελιάς και αφάνας, που καταστράφηκε από πυρκαγιά στις 5 Σεπτεμβρίου 1985, τη δημόσια δασική έκταση εμβαδού οκτακοσίων (800) στρεμμάτων κατηγορίας παρ. 1 άρθρου 3 Ν. 998/79, που βρίσκεται στη θέση «Τσεπατό - Παλαιόκαστρο» περιφέρειας Κοινότητας Αγίου Ιωάννου Μονεμβάσιας, προσδιορίζεται από τα στοιχεία Α,Β,Γ,Δ, Ε,Ζ,Η,Θ,Ι,Κ,Λ,Α στο χάρτη με κλίμακα 1 : 20.000 και έχει όρια :

Ανατολικά : Δημόσια δασική έκταση και αυτοδύναμη αποβολή κατά Κ. Παΐσιου.

Δυτικά : Δημόσια δασική έκταση

Βόρεια : Δημόσια δασική έκταση και εγκαταλελειμμένους αγρούς.

Νότια : Δημόσια δασική έκταση, όπως φαίνεται στο συνημμένο διάγραμμα, που αποτελεί αναπόσπαστο μέρος της απόφασης αυτής.

Ορίζουμε :


α) Η αναδάσωση της έκτασης να γίνει με φυσική αναγέννηση.

β) Η απόφαση αυτή να ισχύει προτού δημοσιευθεί στην Εφημερίδα της Κυβερνήσεως.

Η απόφαση αυτή να δημοσιευθεί στην Εφημερίδα της Κυβερνήσεως.

Σπάρτη, 26 Σεπτεμβρίου 1985

Ο Νομάρχης
ΓΙΑΝΝΗΣ ΣΑΒΒΑΛΑΝΟΣ

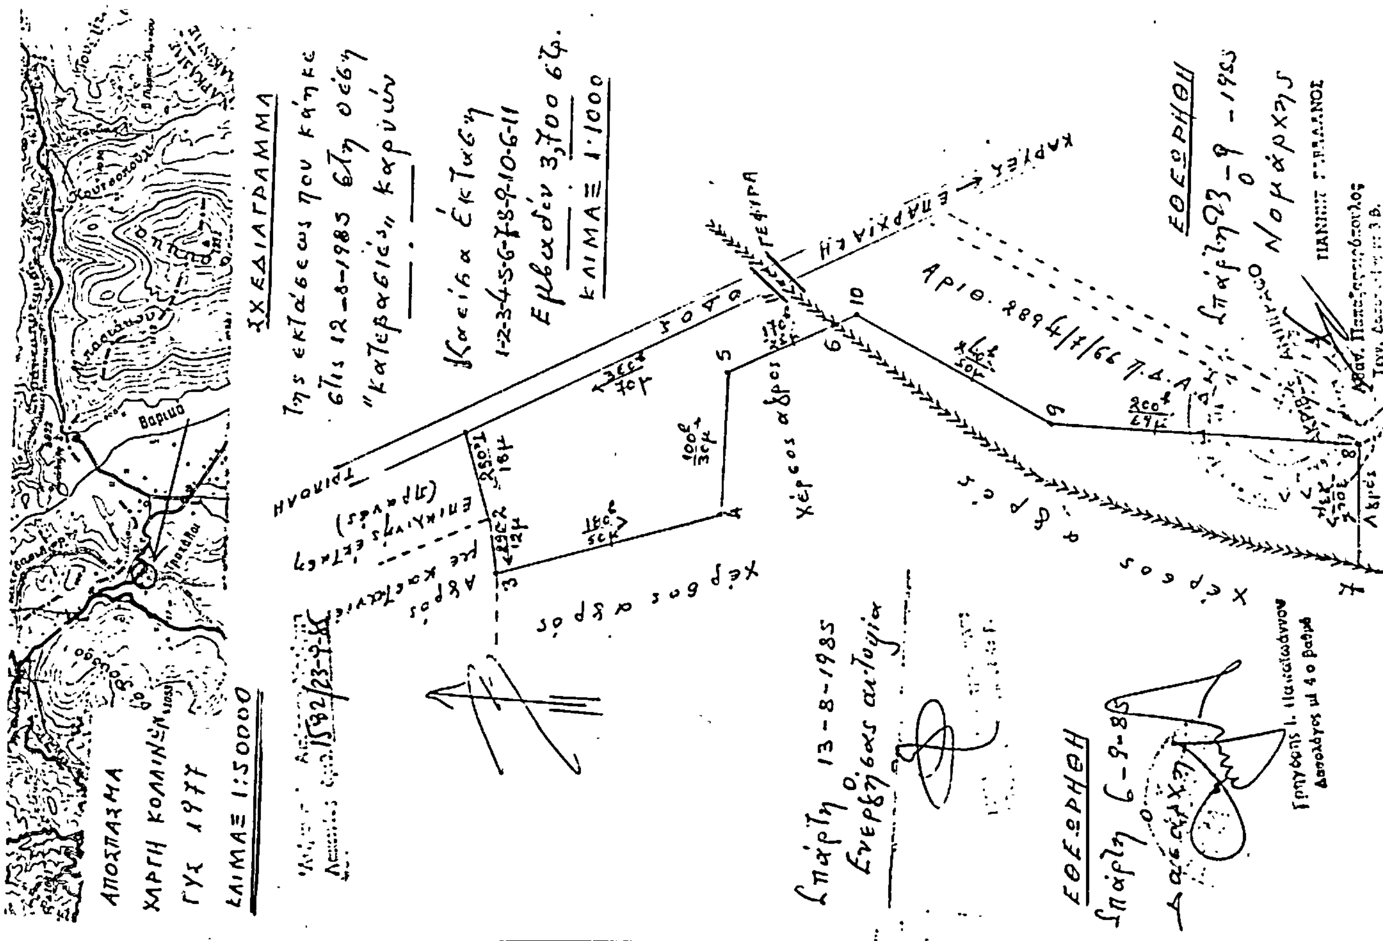

Αριθ. 1582 (5)

Κήρυξη αναδασωτέας έκτασης 3,700 στρεμμάτων, στη θέση «Κατεβασιές» περιφέρειας Κοινότητας Καρυών, Νομού Λακωνίας.

Ο ΝΟΜΑΡΧΗΣ ΛΑΚΩΝΙΑΣ

Έχοντας υπόψη :

1. Τις διατάξεις του άρθρου 117 παρ. 3 του Συντάγματος.

2. Τις διατάξεις για διοικητική αποκέντρωση.

3. Τις διατάξεις του Ν. 998/79 «περί προστασίας των δασών κ.λ.π.» και ειδικότερα : α) Του άρθρου 41 παρ. 1, β) του άρθρου 38 παρ. 1.

4. Τις διαταγές του Υπουργείου Γεωργίας : α) 160417/1180/8.7.80, β) 182447/3049/24.9.80.

5. Την πρόταση του Δασαρχείου Σπάρτης αριθ. 4964/6.9.85, αποφασίζουμε :

Κηρύσσουμε αναδασωτέα, με σκοπό την αποκατάσταση της δασικής βλάστησης από πουρνάρια που καταστράφηκε από πυρκαγιά στις 12 Αυγούστου 1985, τη δημόσια δασική έκταση, εμβαδού τριών στρεμμάτων και επτακοσίων τετραγωνικών μέτρων (3.700 στρεμμάτων) κατηγορίας παρ. 2 άρθρου 3 Ν. 998/79, που βρίσκεται στη θέση «Κατεβασιές» περιφέρειας Κοινότητας Καρυών, προσδιορίζεται από τα στοιχεία : 1,2,3,4,5,6,7,8,9,10,11,1 και έχει όρια :

Ανατολικά : Επαρχιακό δρόμο, Καρυές - Τρίπολη, και Δημόσια δασική έκταση.

Δυτικά : Αγροτικές εκτάσεις.

Βόρεια : Αγροτική έκταση και Πρανές δρόμου.

Νότια : Αγρό Παναγιώτη Κονταλώνη, όπως φαίνεται στο συνημμένο διάγραμμα, που αποτελεί αναπόσπαστο μέρος της απόφασης αυτής.

Ορίζουμε :

α) Η αναδάσωση της έκτασης να γίνει με φυσική αναγέννηση.

β) Η απόφαση αυτή να ισχύει προτού δημοσιευθεί στην Εφημερίδα της Κυβερνήσεως.

Η απόφαση αυτή να δημοσιευθεί στην Εφημερίδα της Κυβερνήσεως.

Σπάρτη, 23 Σεπτεμβρίου 1985

Ο Νομάρχης
ΓΙΑΝΝΗΣ ΣΑΒΑΛΑΝΟΣ

Αριθ. 1571 (6)

Κήρυξη αναδασωτέας έκτασης 23,5 στρεμμάτων στη θέση Προκούτσα περιφέρειας Κοινότητας Συκέας Νομού Λακωνίας.

Ο ΝΟΜΑΡΧΗΣ ΛΑΚΩΝΙΑΣ

Έχοντας υπόψη:

1. Τις διατάξεις του άρθρου 117 παρ. 3 του Συντάγματος.
2. Τις διατάξεις για διοικητική αποκέντρωση.
3. Τις διατάξεις του Ν. 998/79 «περί προστασίας των δασών κ.λ.π.» και ειδικότερα:

α) του άρθρου 41 παρ. 1, β) του άρθρου 38 παρ. 1.

4. Τις διαταγές του Υπουργείου Γεωργίας:
α) 160417/1180/8.7.80, β) 182447/3049/24.9.80.

5. Την πρόταση του Δασαρχείου Μολάων αριθ. 2000/3.9.1985, αποφασίζουμε:

Κηρύσσουμε αναδασωτέα, με σκοπό την αποκατάσταση της δασικής βλάστησης των ειδών σχίνου, ασπαλάθρου, Πουρναριού κ.λ.π., που καταστράφηκε από πυρκαγιά στις 28 Αυγούστου 1985, τη δημόσια δασική έκταση εμβαδού είκοσι τριών στρεμμάτων και πεντακοσίων τετραγ. μέτρων (23,5 στρεμμάτων) κατηγορίας παρ. 1 άρθρου 3 Ν. 998/79, που βρίσκεται στη θέση Προκούτσα περιφέρειας Κοινότητας Συκέας.

Προσδιορίζεται από τα στοιχεία 1, 2, 3, 4, 5, 6, 7, 8, 1 και έχει όρια:

Ανατολικά: Δημόσια δασική έκταση
Δυτικά: Δημόσια δασική έκταση
Βόρεια: Βόρεια δασική έκταση
Νότια: Δημόσια δασική έκταση,

όπως φαίνεται στο συνημμένο διάγραμμα, που αποτελεί αναπόσπαστο μέρος της απόφασης αυτής.

Ορίζουμε:


α) Η αναδάσωση της έκτασης να γίνει με φυσική αναγέννηση.


β) Η απόφαση αυτή να ισχύει προτού δημοσιευθεί στην Εφημερίδα της Κυβερνήσεως.


Η απόφαση αυτή να δημοσιευθεί στην Εφημερίδα της Κυβερνήσεως.

Σπάρτη, 23 Σεπτεμβρίου 1985

Ο Νομάρχης
ΓΙΑΝΝΗΣ ΣΑΒΒΑΛΑΝΟΣ

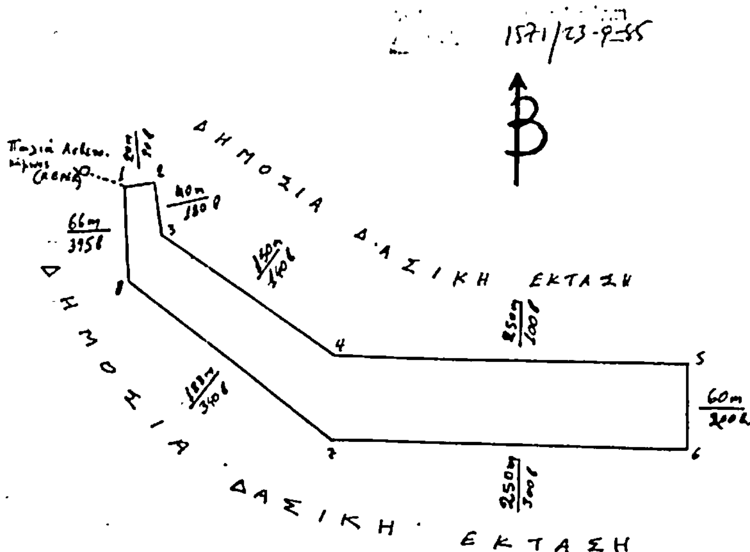

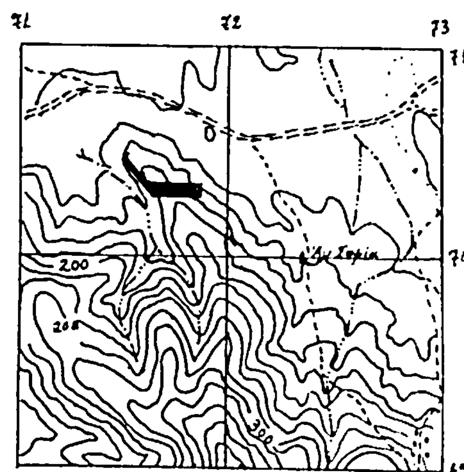

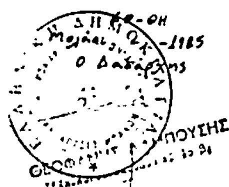

Αριθ. 1653 (7)

Κήρυξη αναδασωτέας έκτασης 0,520 στρεμμάτων στη θέση Σπηλιά περιφέρειας Κοινότητας Σουστιάνων Νομού Λακωνίας.

Ο ΝΟΜΑΡΧΗΣ ΛΑΚΩΝΙΑΣ

Έχοντας υπόψη:

1. Τις διατάξεις του άρθρου 117 παρ. 3 του Συντάγματος.

2. Τις διατάξεις για διοικητική αποκέντρωση.

3. Τις διατάξεις του Ν. 998/79 περί προστασίας των δασών κ.λ.π. και ειδικότερα:

α) του άρθρου 41 παρ. 1, β) του άρθρου 38 παρ. 1.

4. Τις διαταγές του Υπουργείου Γεωργίας:

α) 160417/1180/8.7.80, β) 182447/3049/24.9.80.

5. Την πρόταση του Δασαρχείου Σπάρτης αριθ. 5269/17.9.85, αποφασίζουμε:

Κηρύσσουμε αναδασωτέα με σκοπό την αποκατάσταση της δασικής βλάστησης των ειδών δρυός, πουρναριού, ερείκης και κουμαριάς, που καταστράφηκε με παράνομη εκχέρσωση από 1.5.1985 μέχρι 16.8.85, τη δημόσια δασική έκταση εμβαδού πεντακοσίων είκοσι τετραγωνικών μέτρων (0,520 στρεμμάτων) κατηγορίας παρ. 1 άρθρου 3 Ν. 998/1979, που βρίσκεται στη θέση Σπηλιά περιφέρειας Κοινότητας Σουστιάνων.

Προσδιορίζεται από τα στοιχεία Α Β Γ Δ Ε Ζ Η Θ Ι Κ Λ Μ Ν Ξ Α και έχει όρια:

Ανατολικά: Δημόσια Δασική έκταση
Δυτικά: Δημόσια Δασική έκταση
Βόρεια: Δημόσια Δασική έκταση
Νότια: Δημόσια δασική έκταση,

όπως φαίνεται στο συνημμένο διάγραμμα, που αποτελεί αναπόσπαστο μέρος της απόφασης αυτής.

Ορίζουμε:

α) Η αναδάσωση της έκτασης να γίνει με φυσική αναγέννηση.

β) Η απόφαση αυτή να ισχύει προτού δημοσιευθεί στην Εφημερίδα της Κυβερνήσεως.

Η απόφαση αυτή να δημοσιευθεί στην Εφημερίδα της Κυβερνήσεως.

Σπάρτη, 26 Σεπτεμβρίου 1965

Ο Νομάρχης
ΓΙΑΝΝΗΣ ΣΑΒΑΛΑΝΟΣ

